


PLANO DIRETOR DE QUARAÍ

Estudos e Propostas

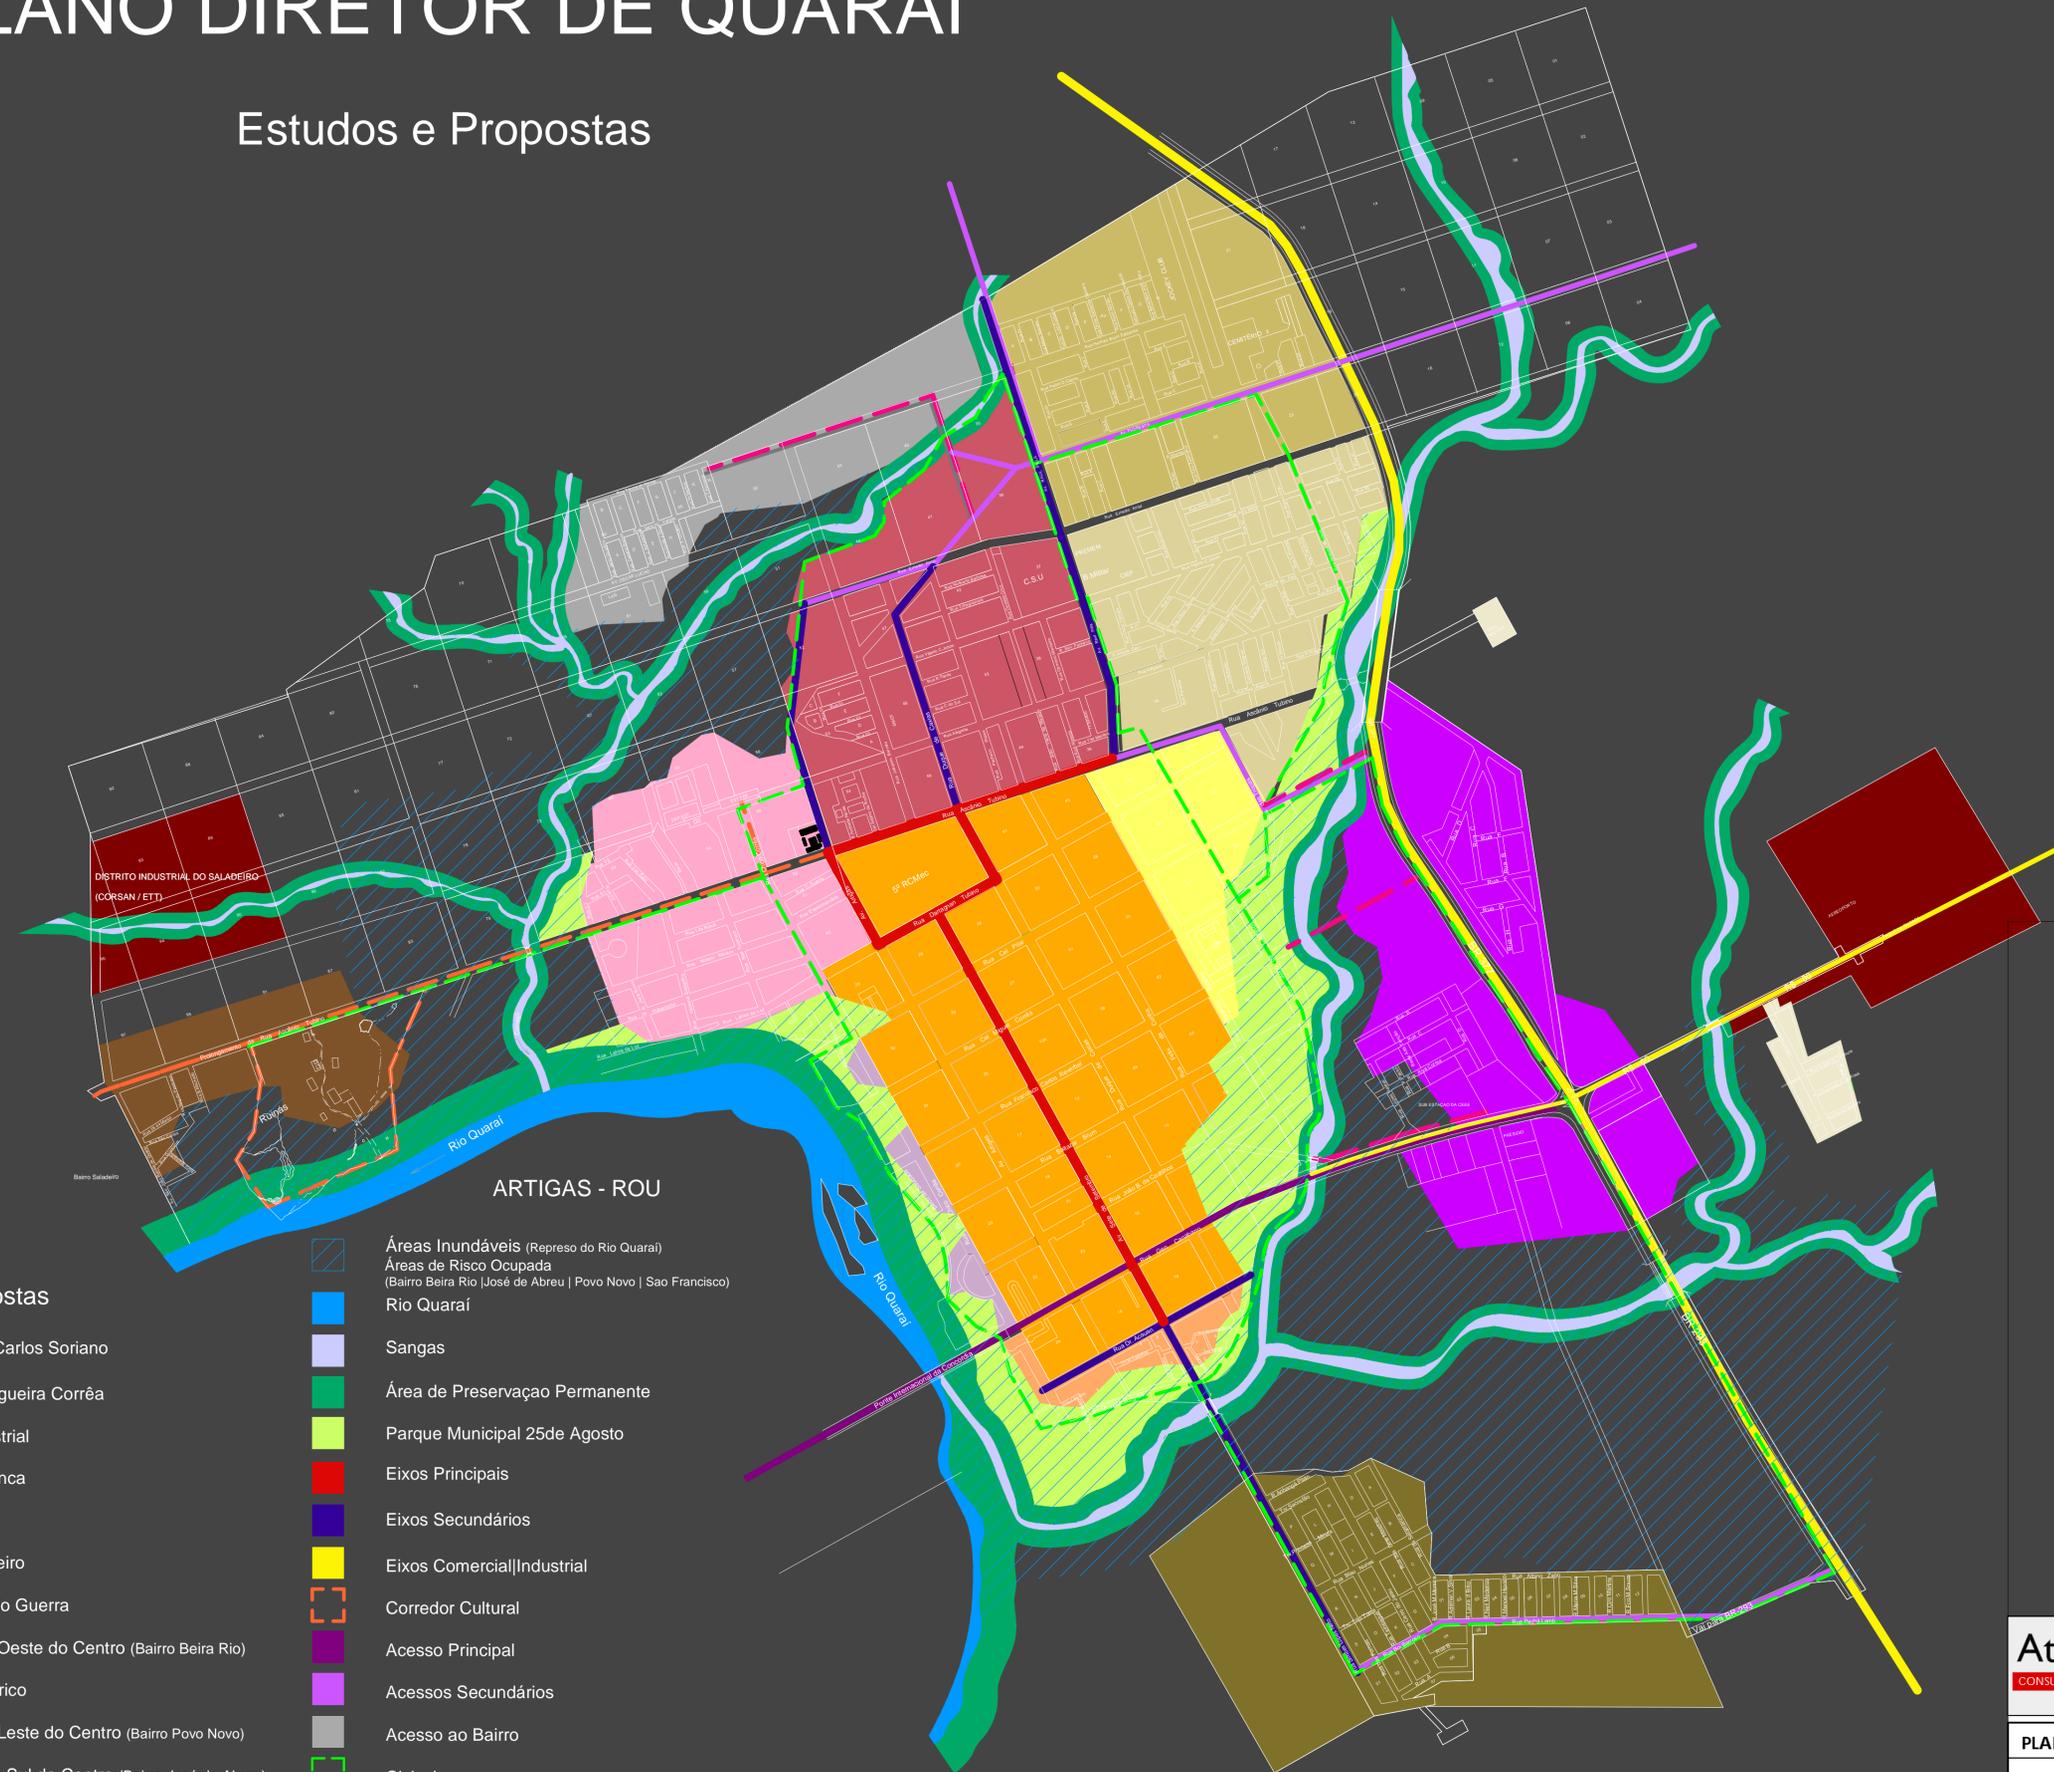

Legenda

Estudos e Propostas

- Bairro José Carlos Soriano
- Bairro Romagueira Corrêa
- Distrito Industrial
- Chácara Branca
- Zona Norte
- Bairro Saladeiro
- Bairro Olímpio Guerra
- Expansão a Oeste do Centro (Bairro Beira Rio)
- Núcleo Histórico
- Expansão a Leste do Centro (Bairro Povo Novo)
- Expansão ao Sul do Centro (Bairro José de Abreu)
- Bairro Gaudêncio Conceição
- Bairro Sao Francisco
- Áreas Inundáveis (Represo do Rio Quaraí)
- Áreas de Risco Ocupada (Bairro Beira Rio | José de Abreu | Povo Novo | Sao Francisco)
- Rio Quaraí
- Sangas
- Área de Preservação Permanente
- Parque Municipal 25de Agosto
- Eixos Principais
- Eixos Secundários
- Eixos Comercial|Industrial
- Corredor Cultural
- Acesso Principal
- Acessos Secundários
- Acesso ao Bairro
- Ciclovia
- Intervenção no Sistema Viário
- Direito de Preempção

Atelier A3
CONSULTORIA DE ARQUITETURA LTDA
Quaraí - RS

PLANO DIRETOR DE QUARAÍ ESTUDOS

RESPONSÁVEL TÉCNICO Arq. Antônio Augusto Nadal da Luz CREARS 51803

ESTUDOS E PROPOSTAS

ESCALA
1/10000

DATA
DEZ/06

DESENHO
PADRÃO CAD

PRANCHA

11