
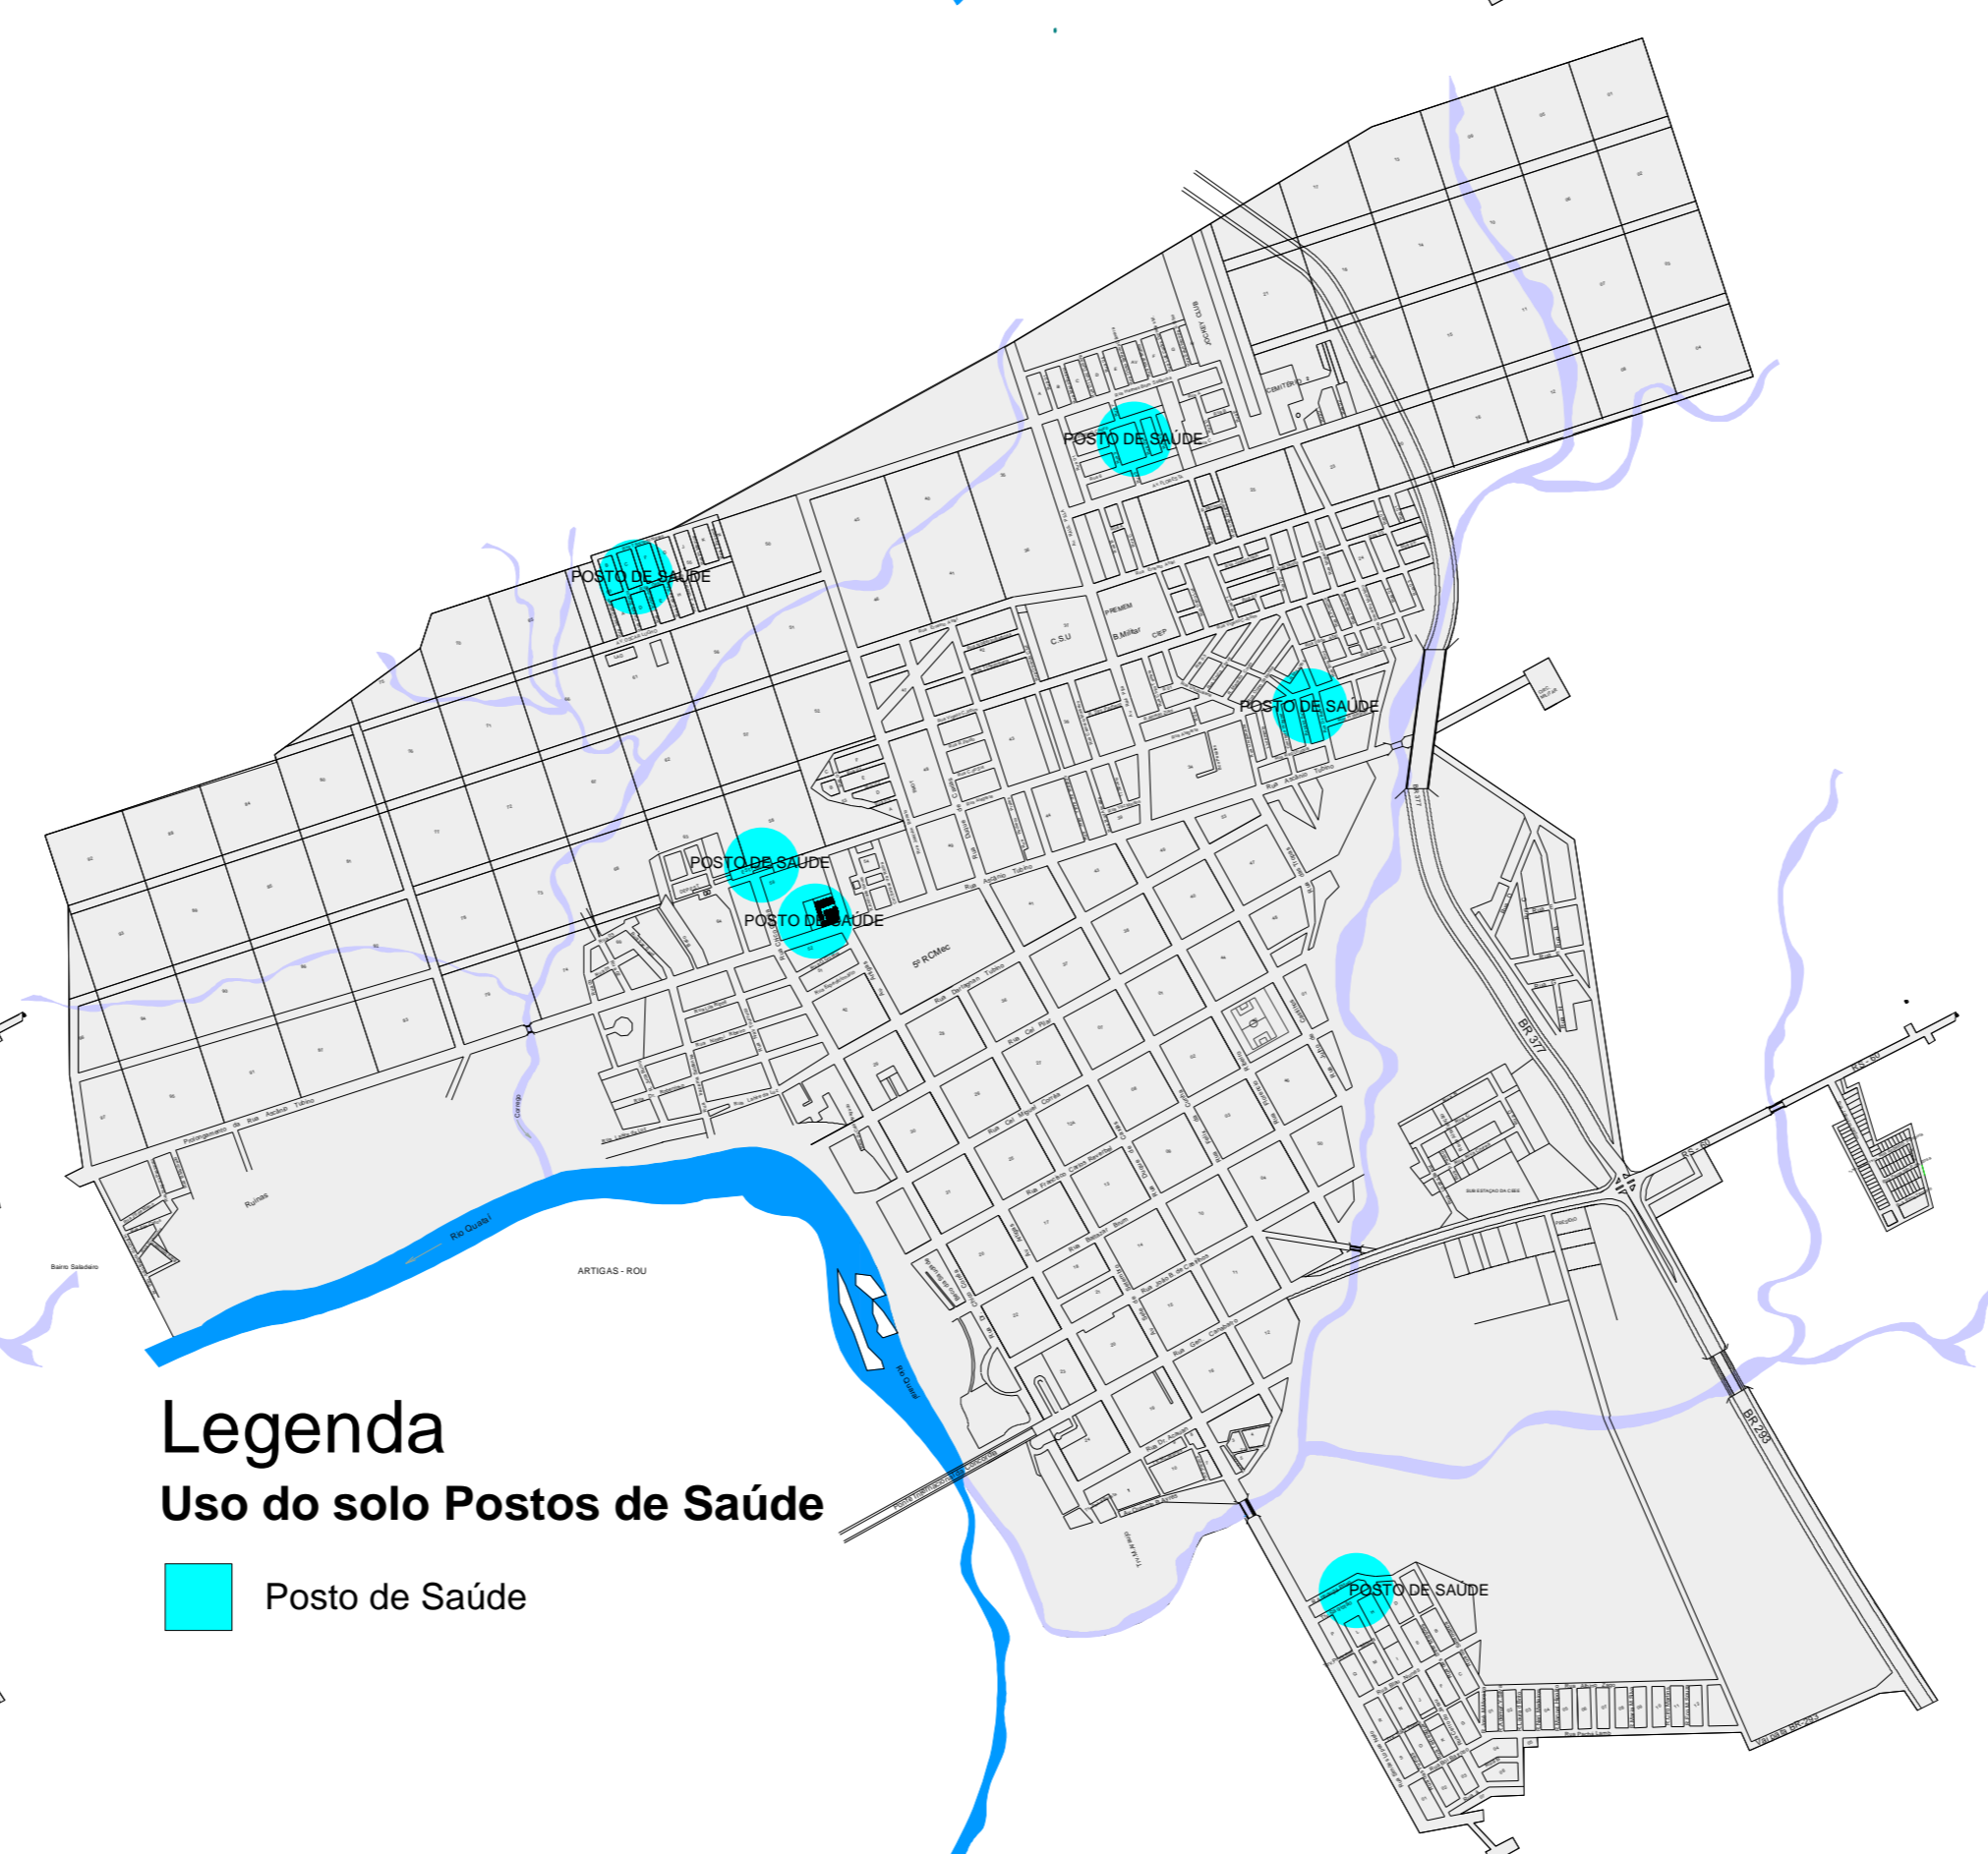
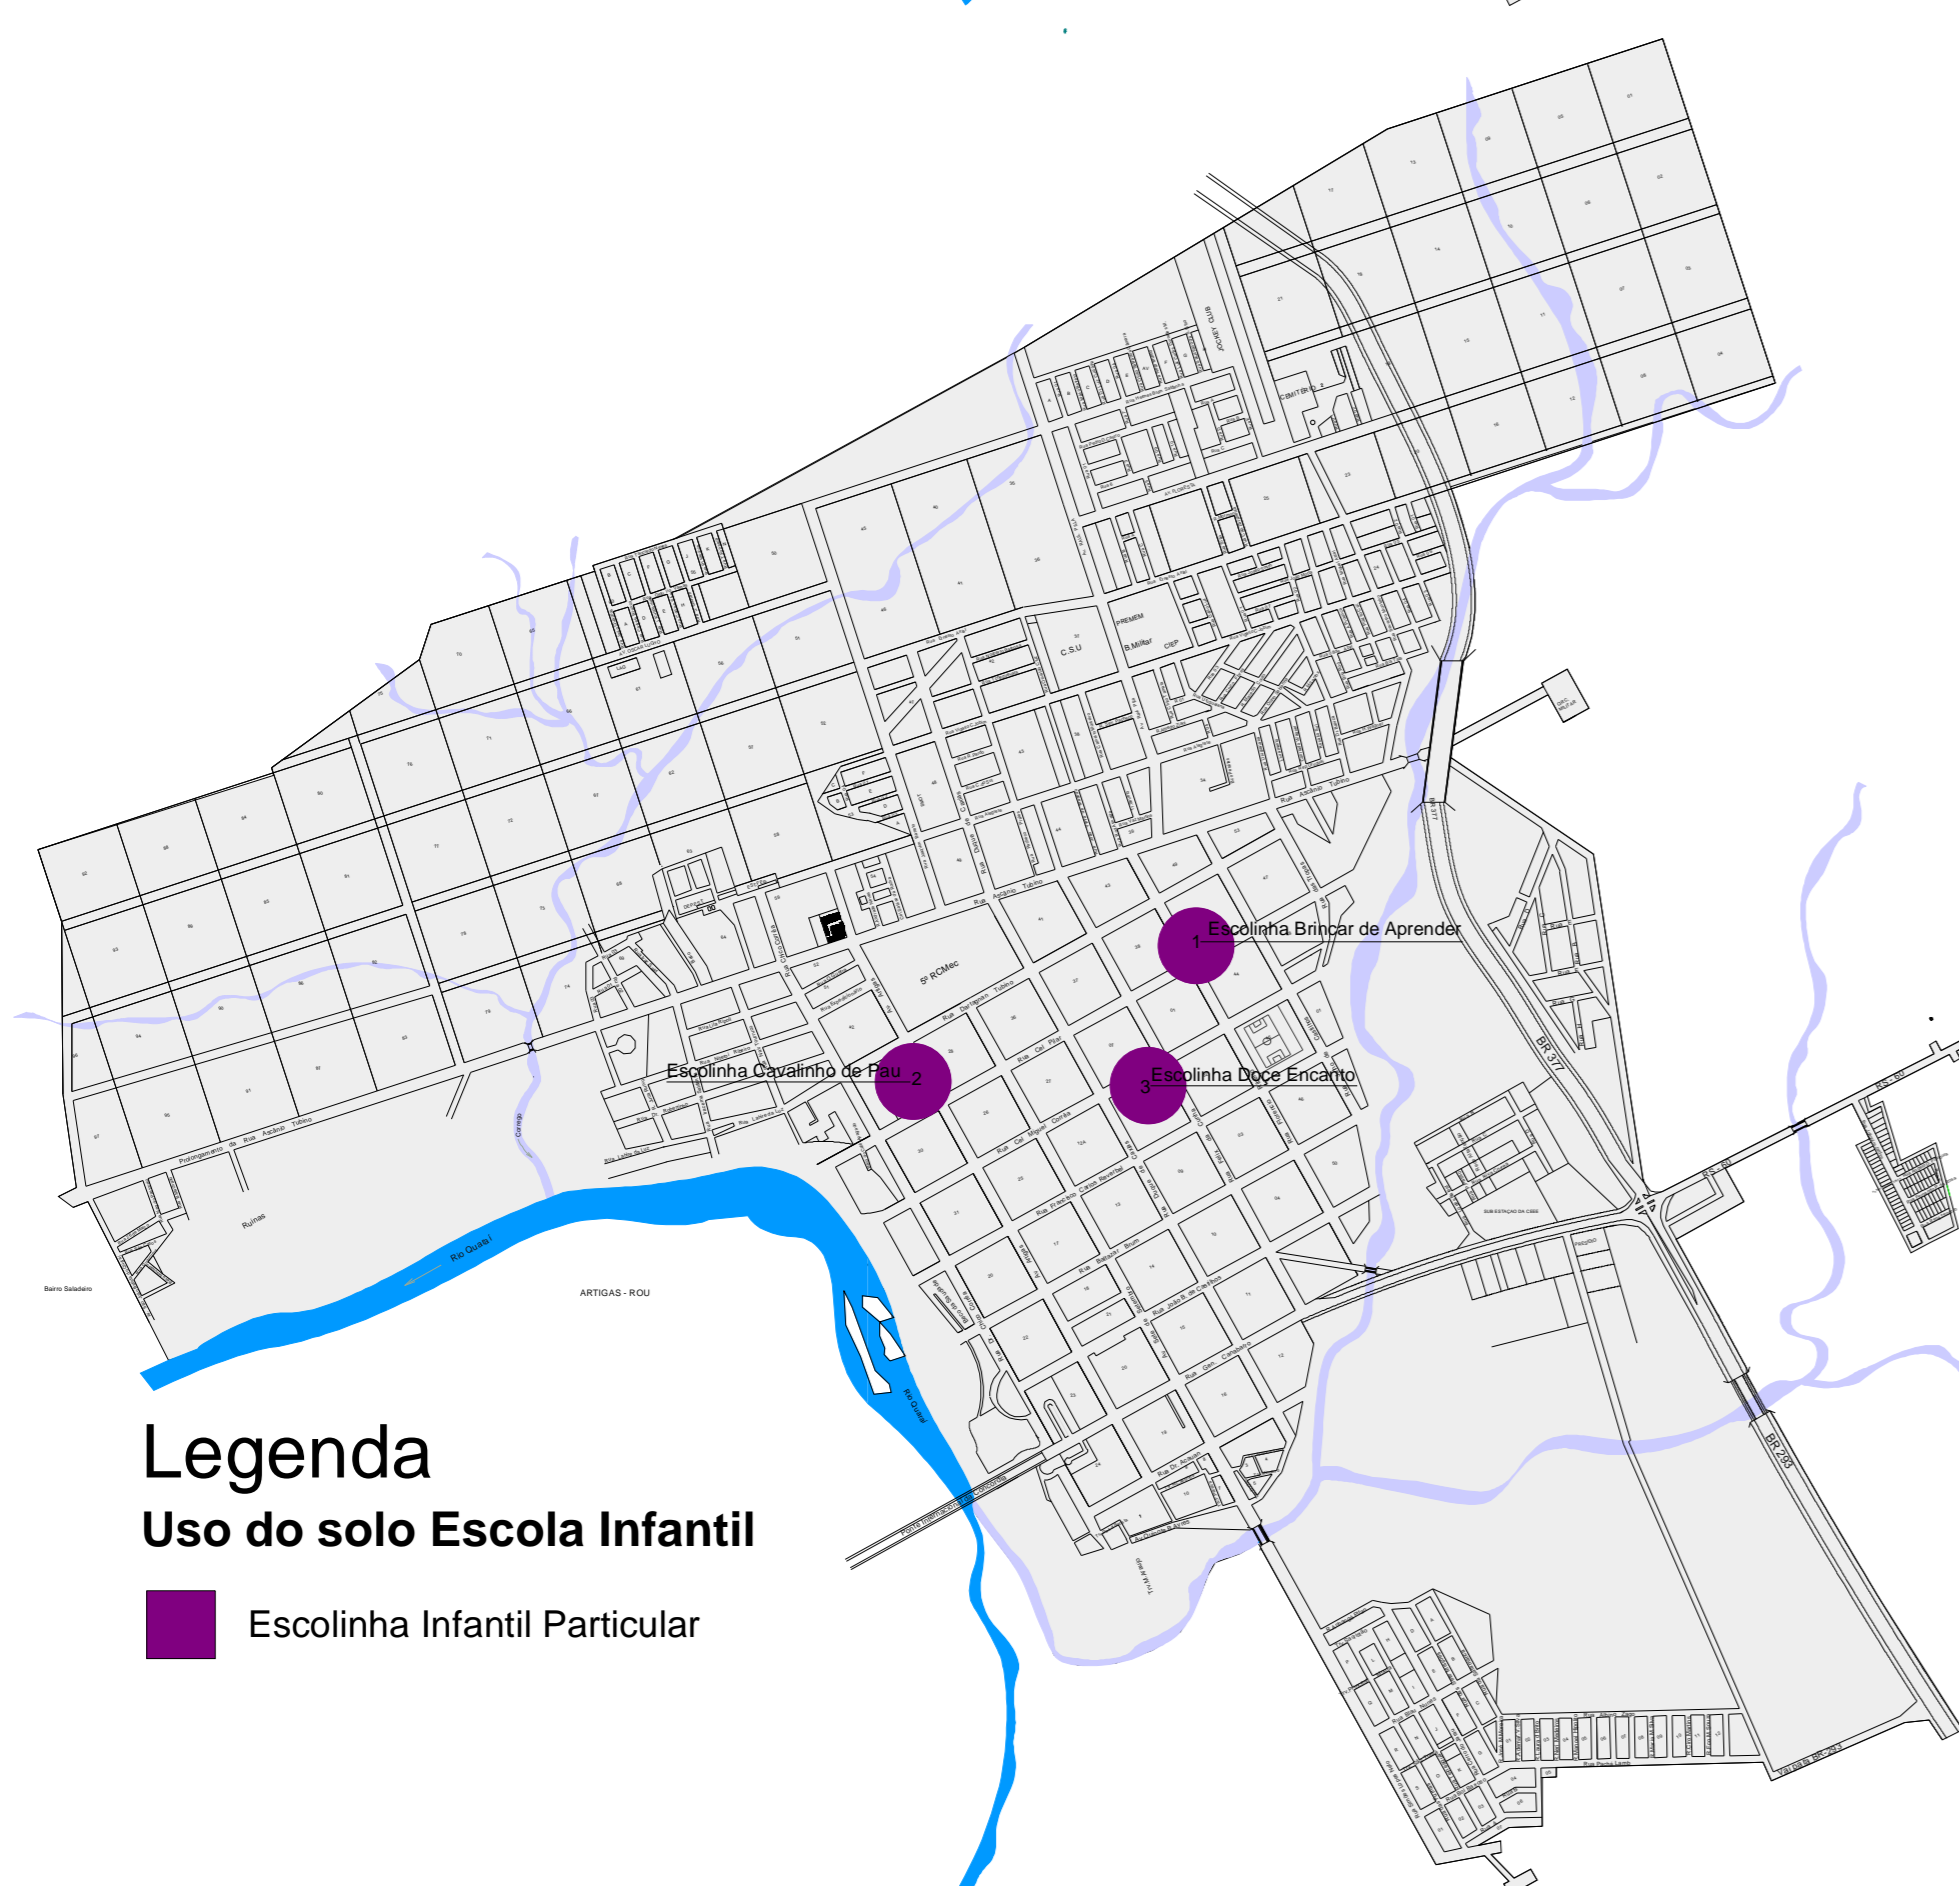


# PLANO DIRETOR DE QUARAÍ

## USO DO SOLO (SITUAÇÃO EM 2006)

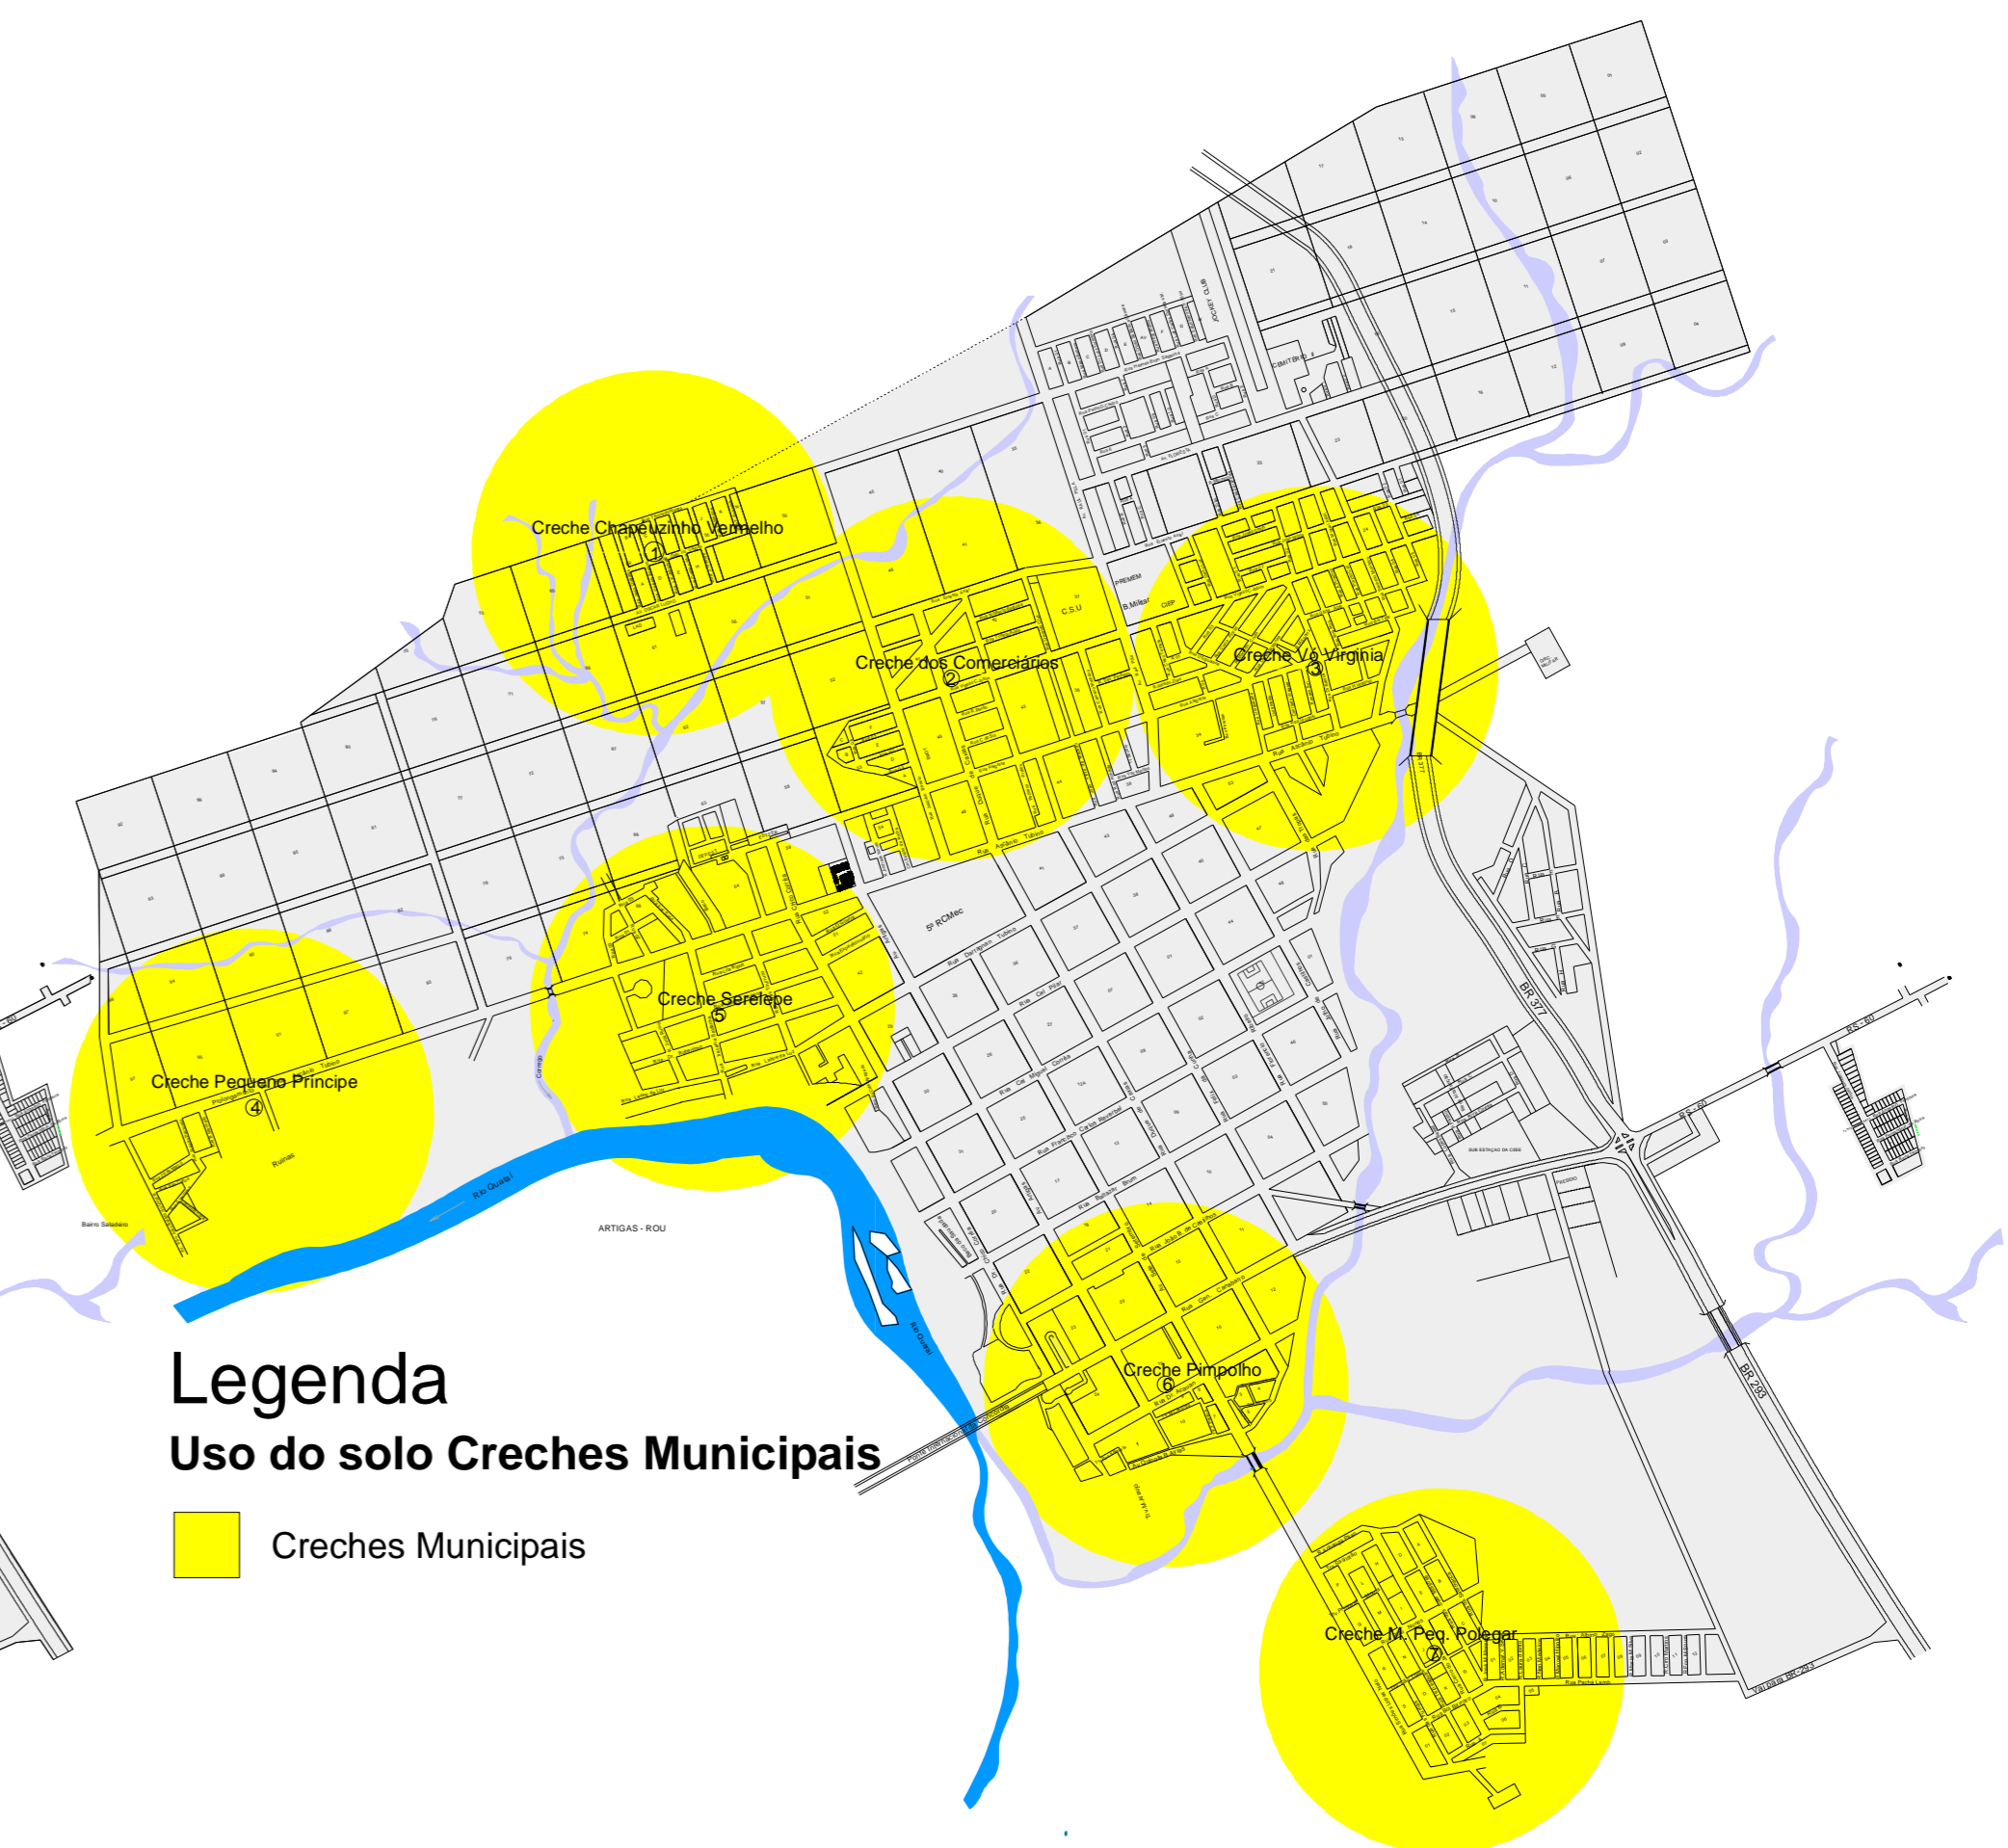

<b>Atelier A3</b> <small>CONSULTORIA DE ARQUITETURA LTDA</small> <small>Quaraí - RS</small>		
<b>PLANO DIRETOR DE QUARAÍ</b> DIAGNÓSTICO		
RESPONSÁVEL TÉCNICO		Arq. Antônio Augusto Nadal da Luz - CREARS 51803
<b>USO DO SOLO</b> SITUAÇÃO EM 2006		PRANCHA
ESCALA 1/20000	DATA DEZ/06	DESENHO PADRÃO CAD
		06