


PLANO DIRETOR DE QUARAÍ

USO DO SOLO (SITUAÇÃO EM 2006)

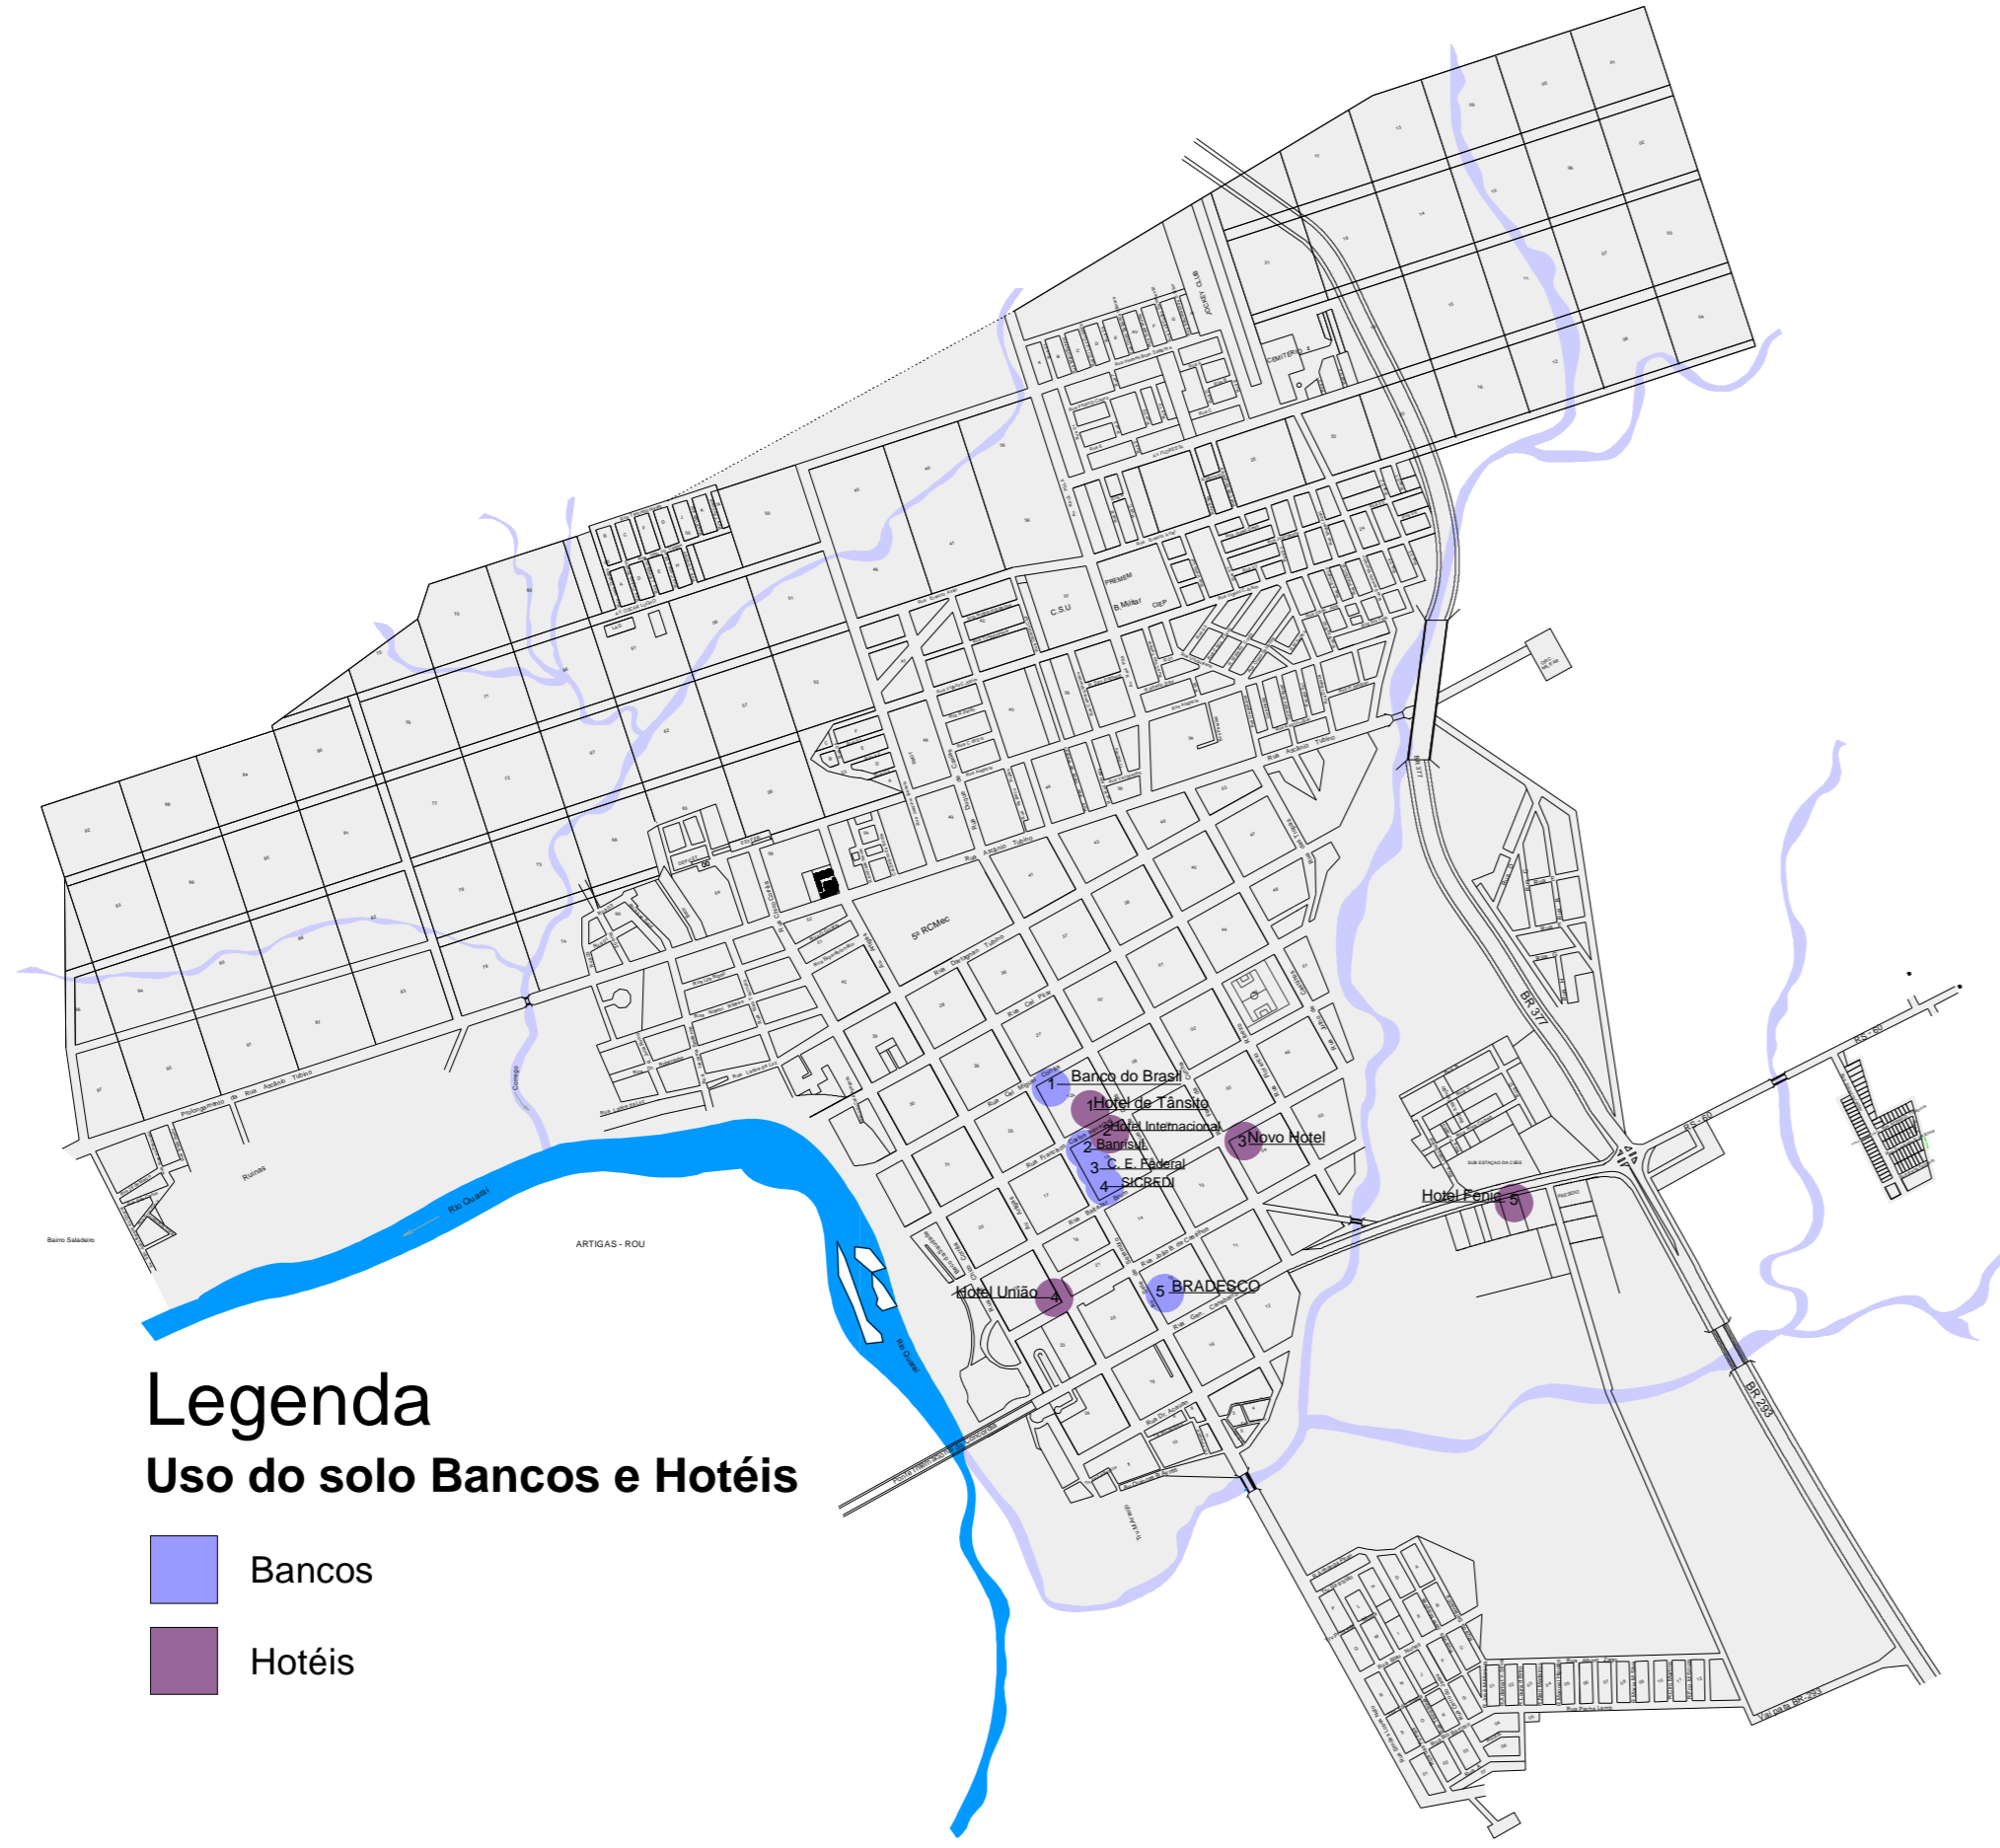

Atelier A3
 CONSULTORIA DE ARQUITETURA LTDA
 Quaraí - RS

PLANO DIRETOR DE QUARAÍ DIAGNÓSTICO

RESPONSÁVEL TÉCNICO Arq. Antônio Augusto Nadal da Luz - CREARS 51803

USO DO SOLO SITUAÇÃO EM 2006

ESCALA
 1/20000

DATA
 DEZ/06

DESENHO
 PADRÃO CAD

PRANCHA
07